




PRIMA FASE

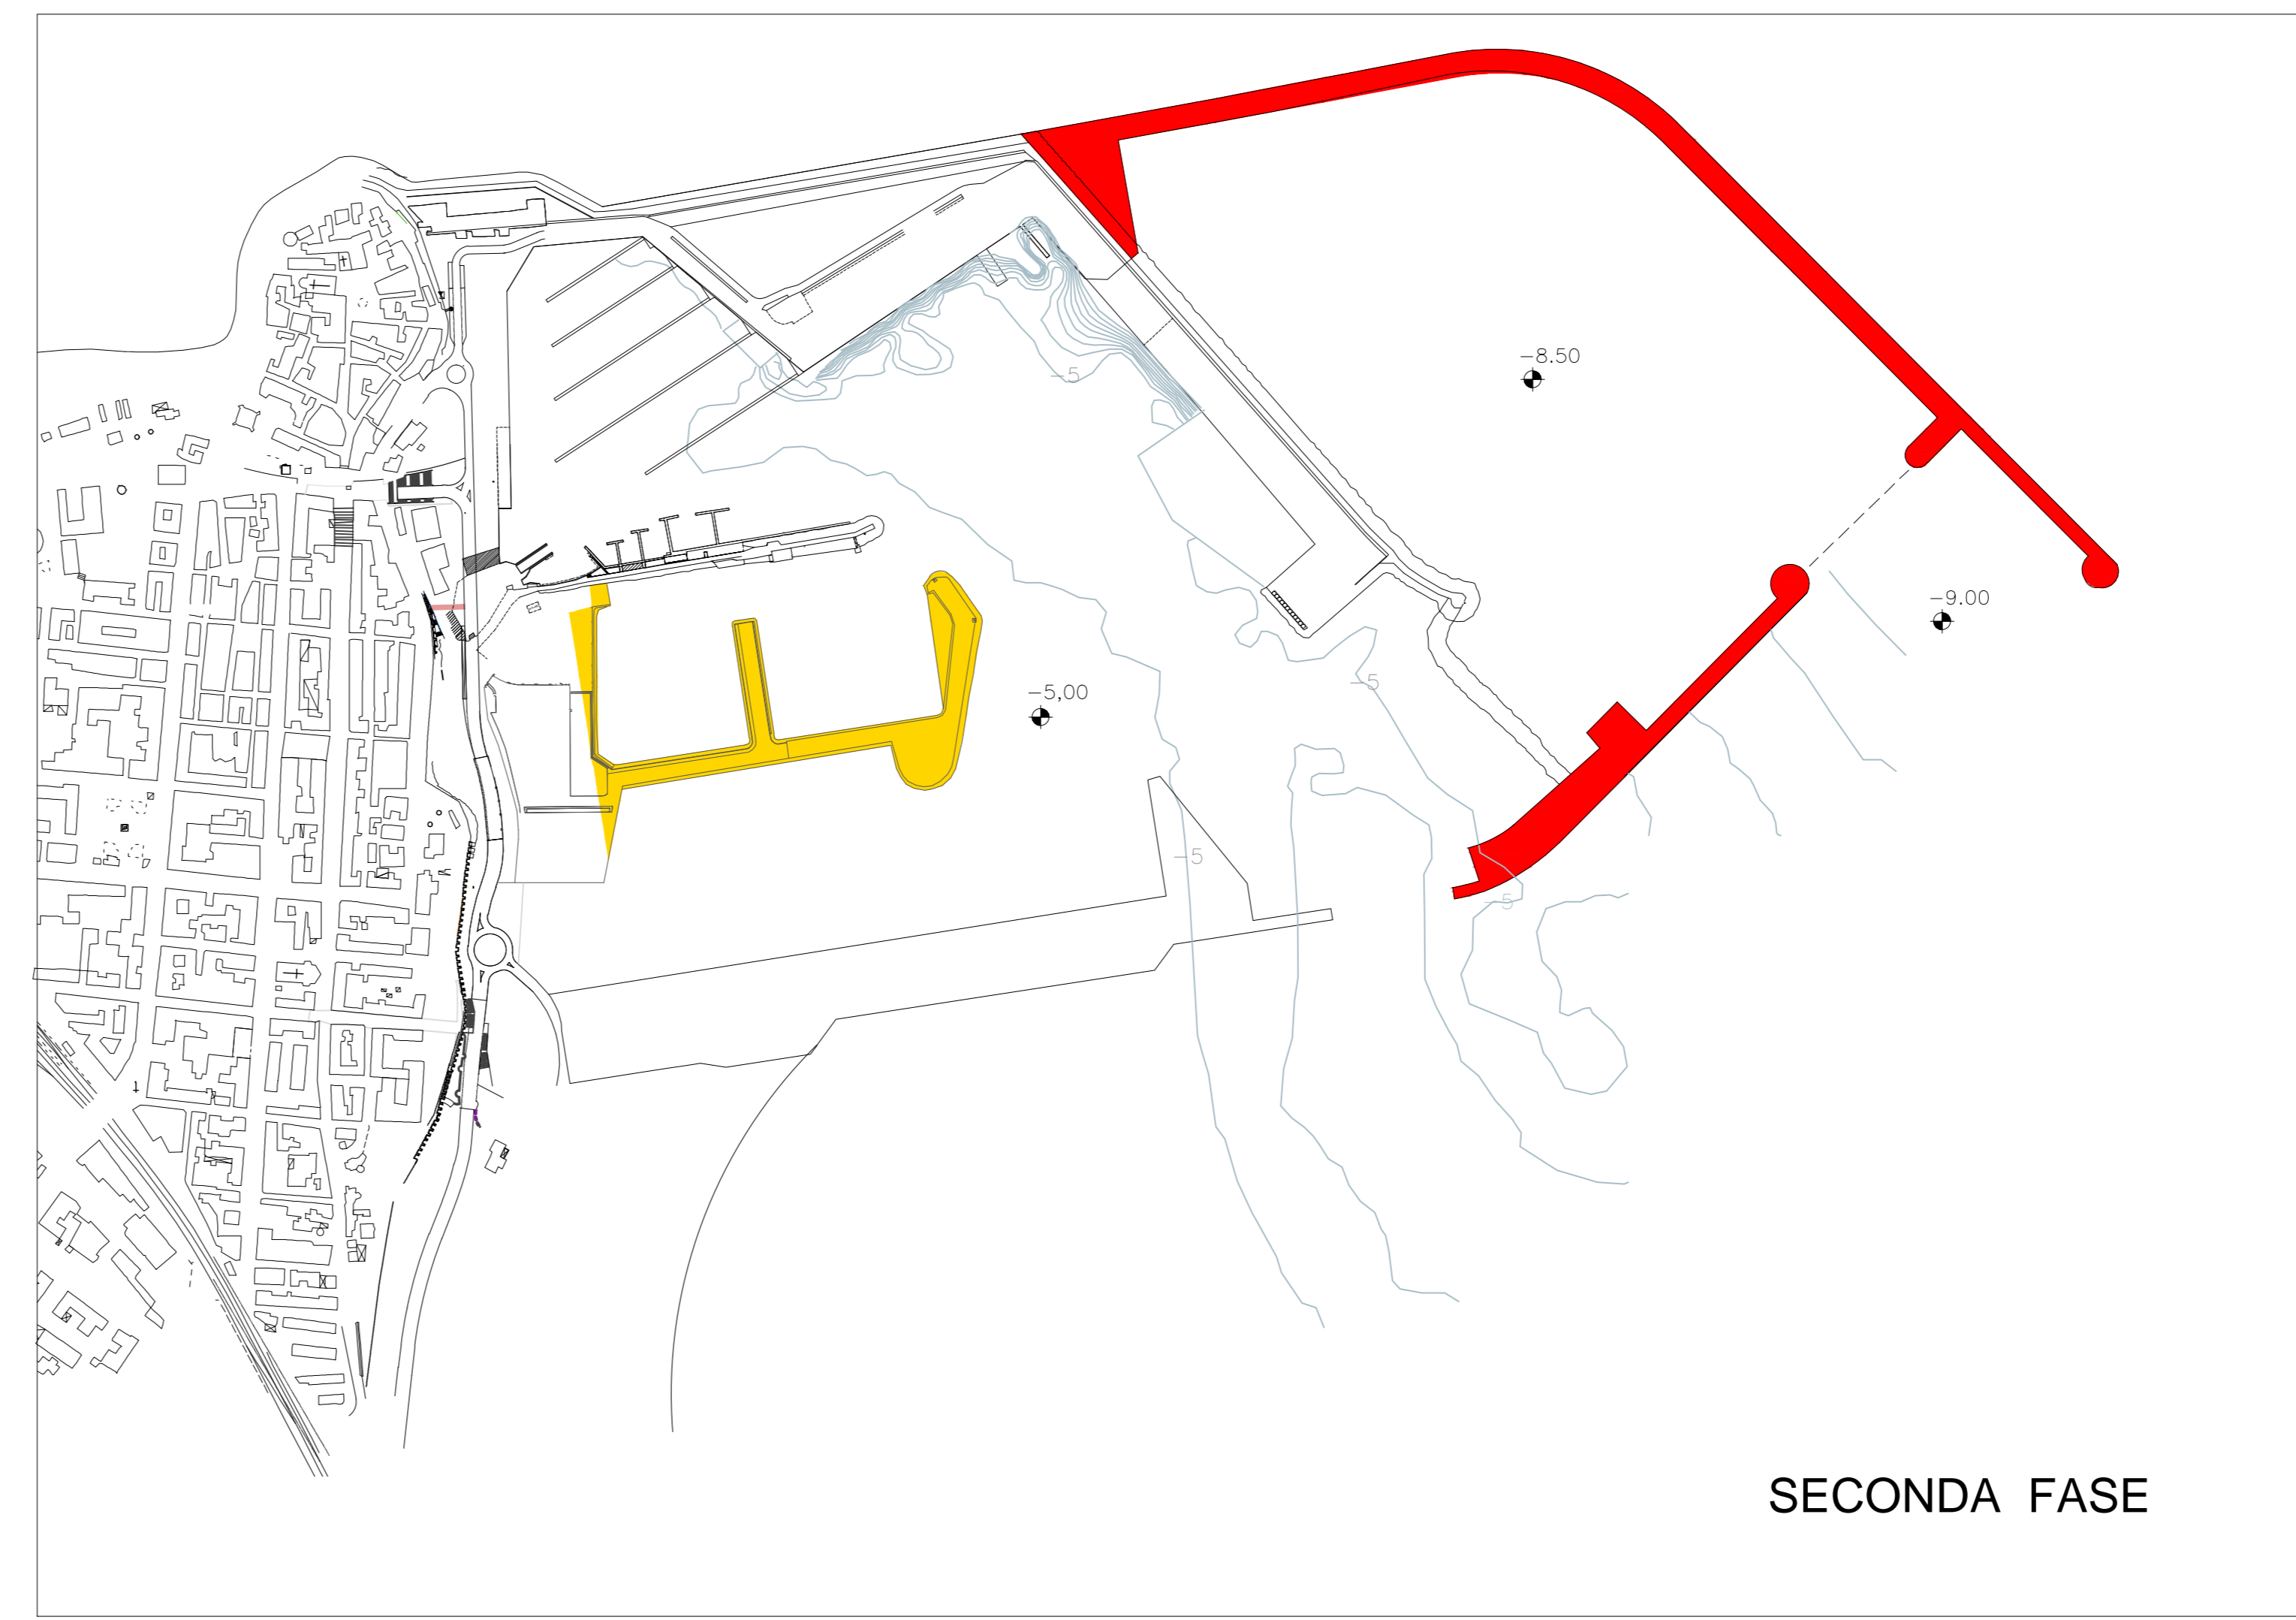

SECONDA FASE

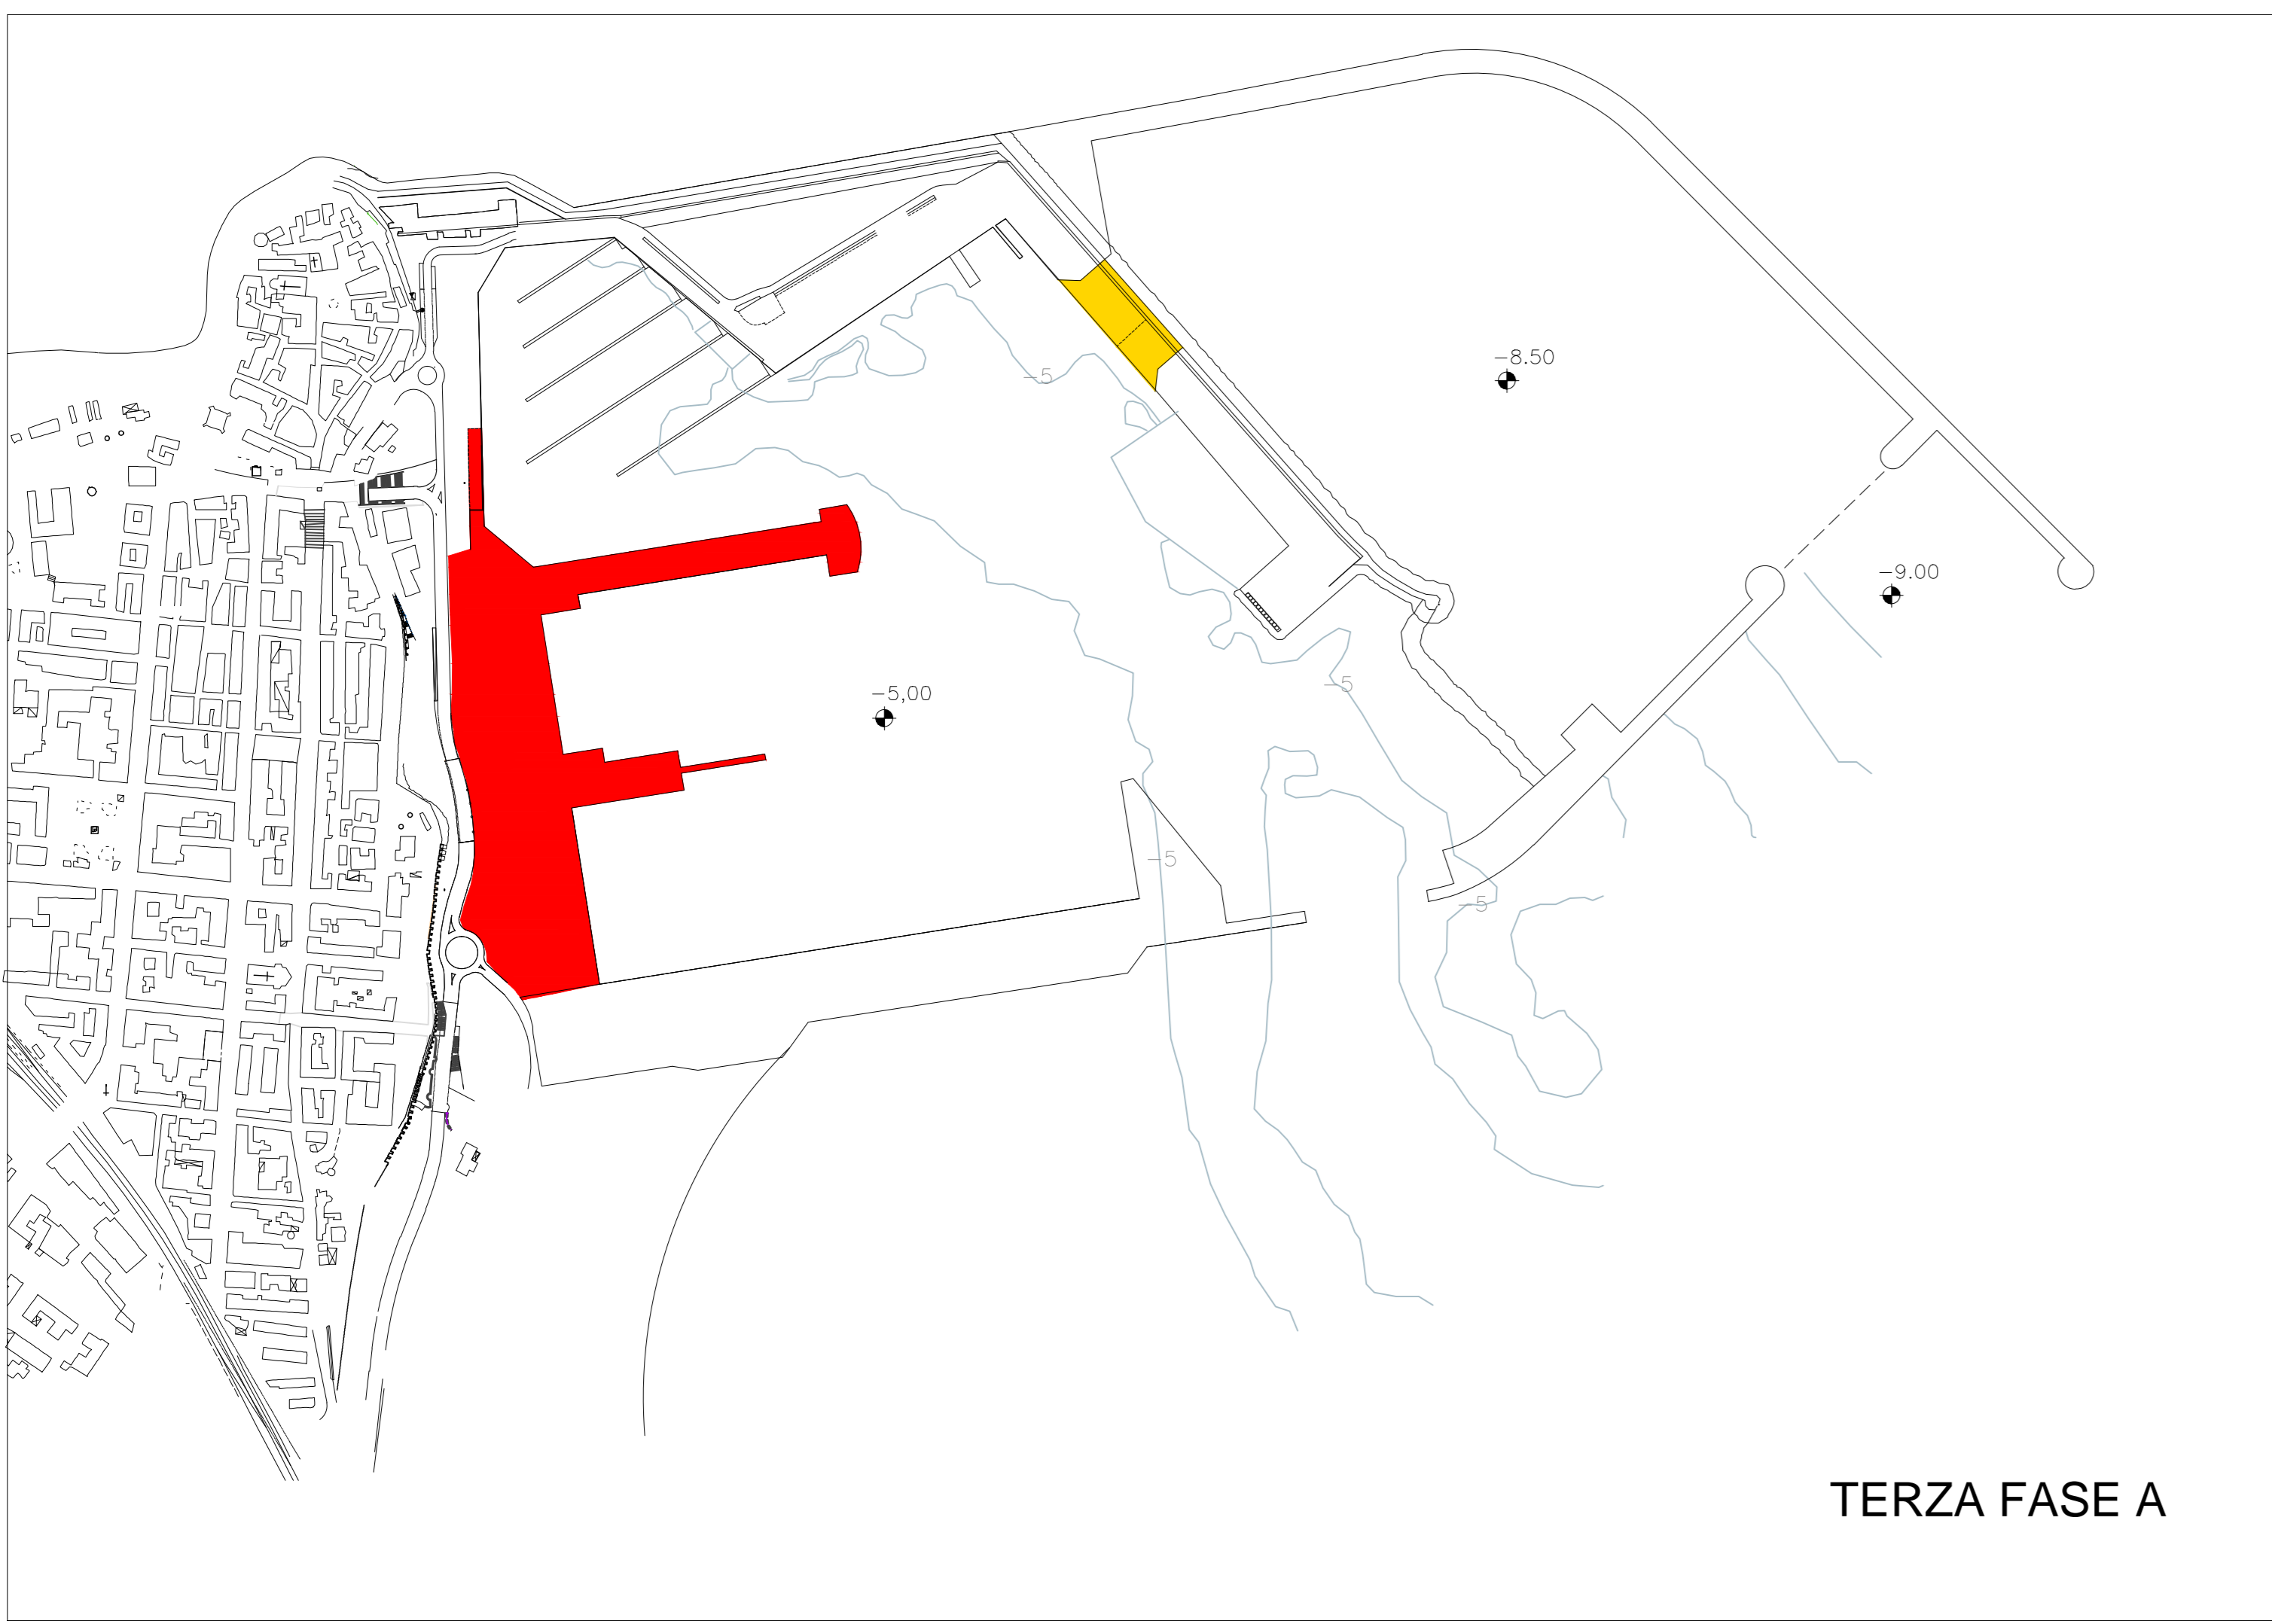


TERZA FASE A

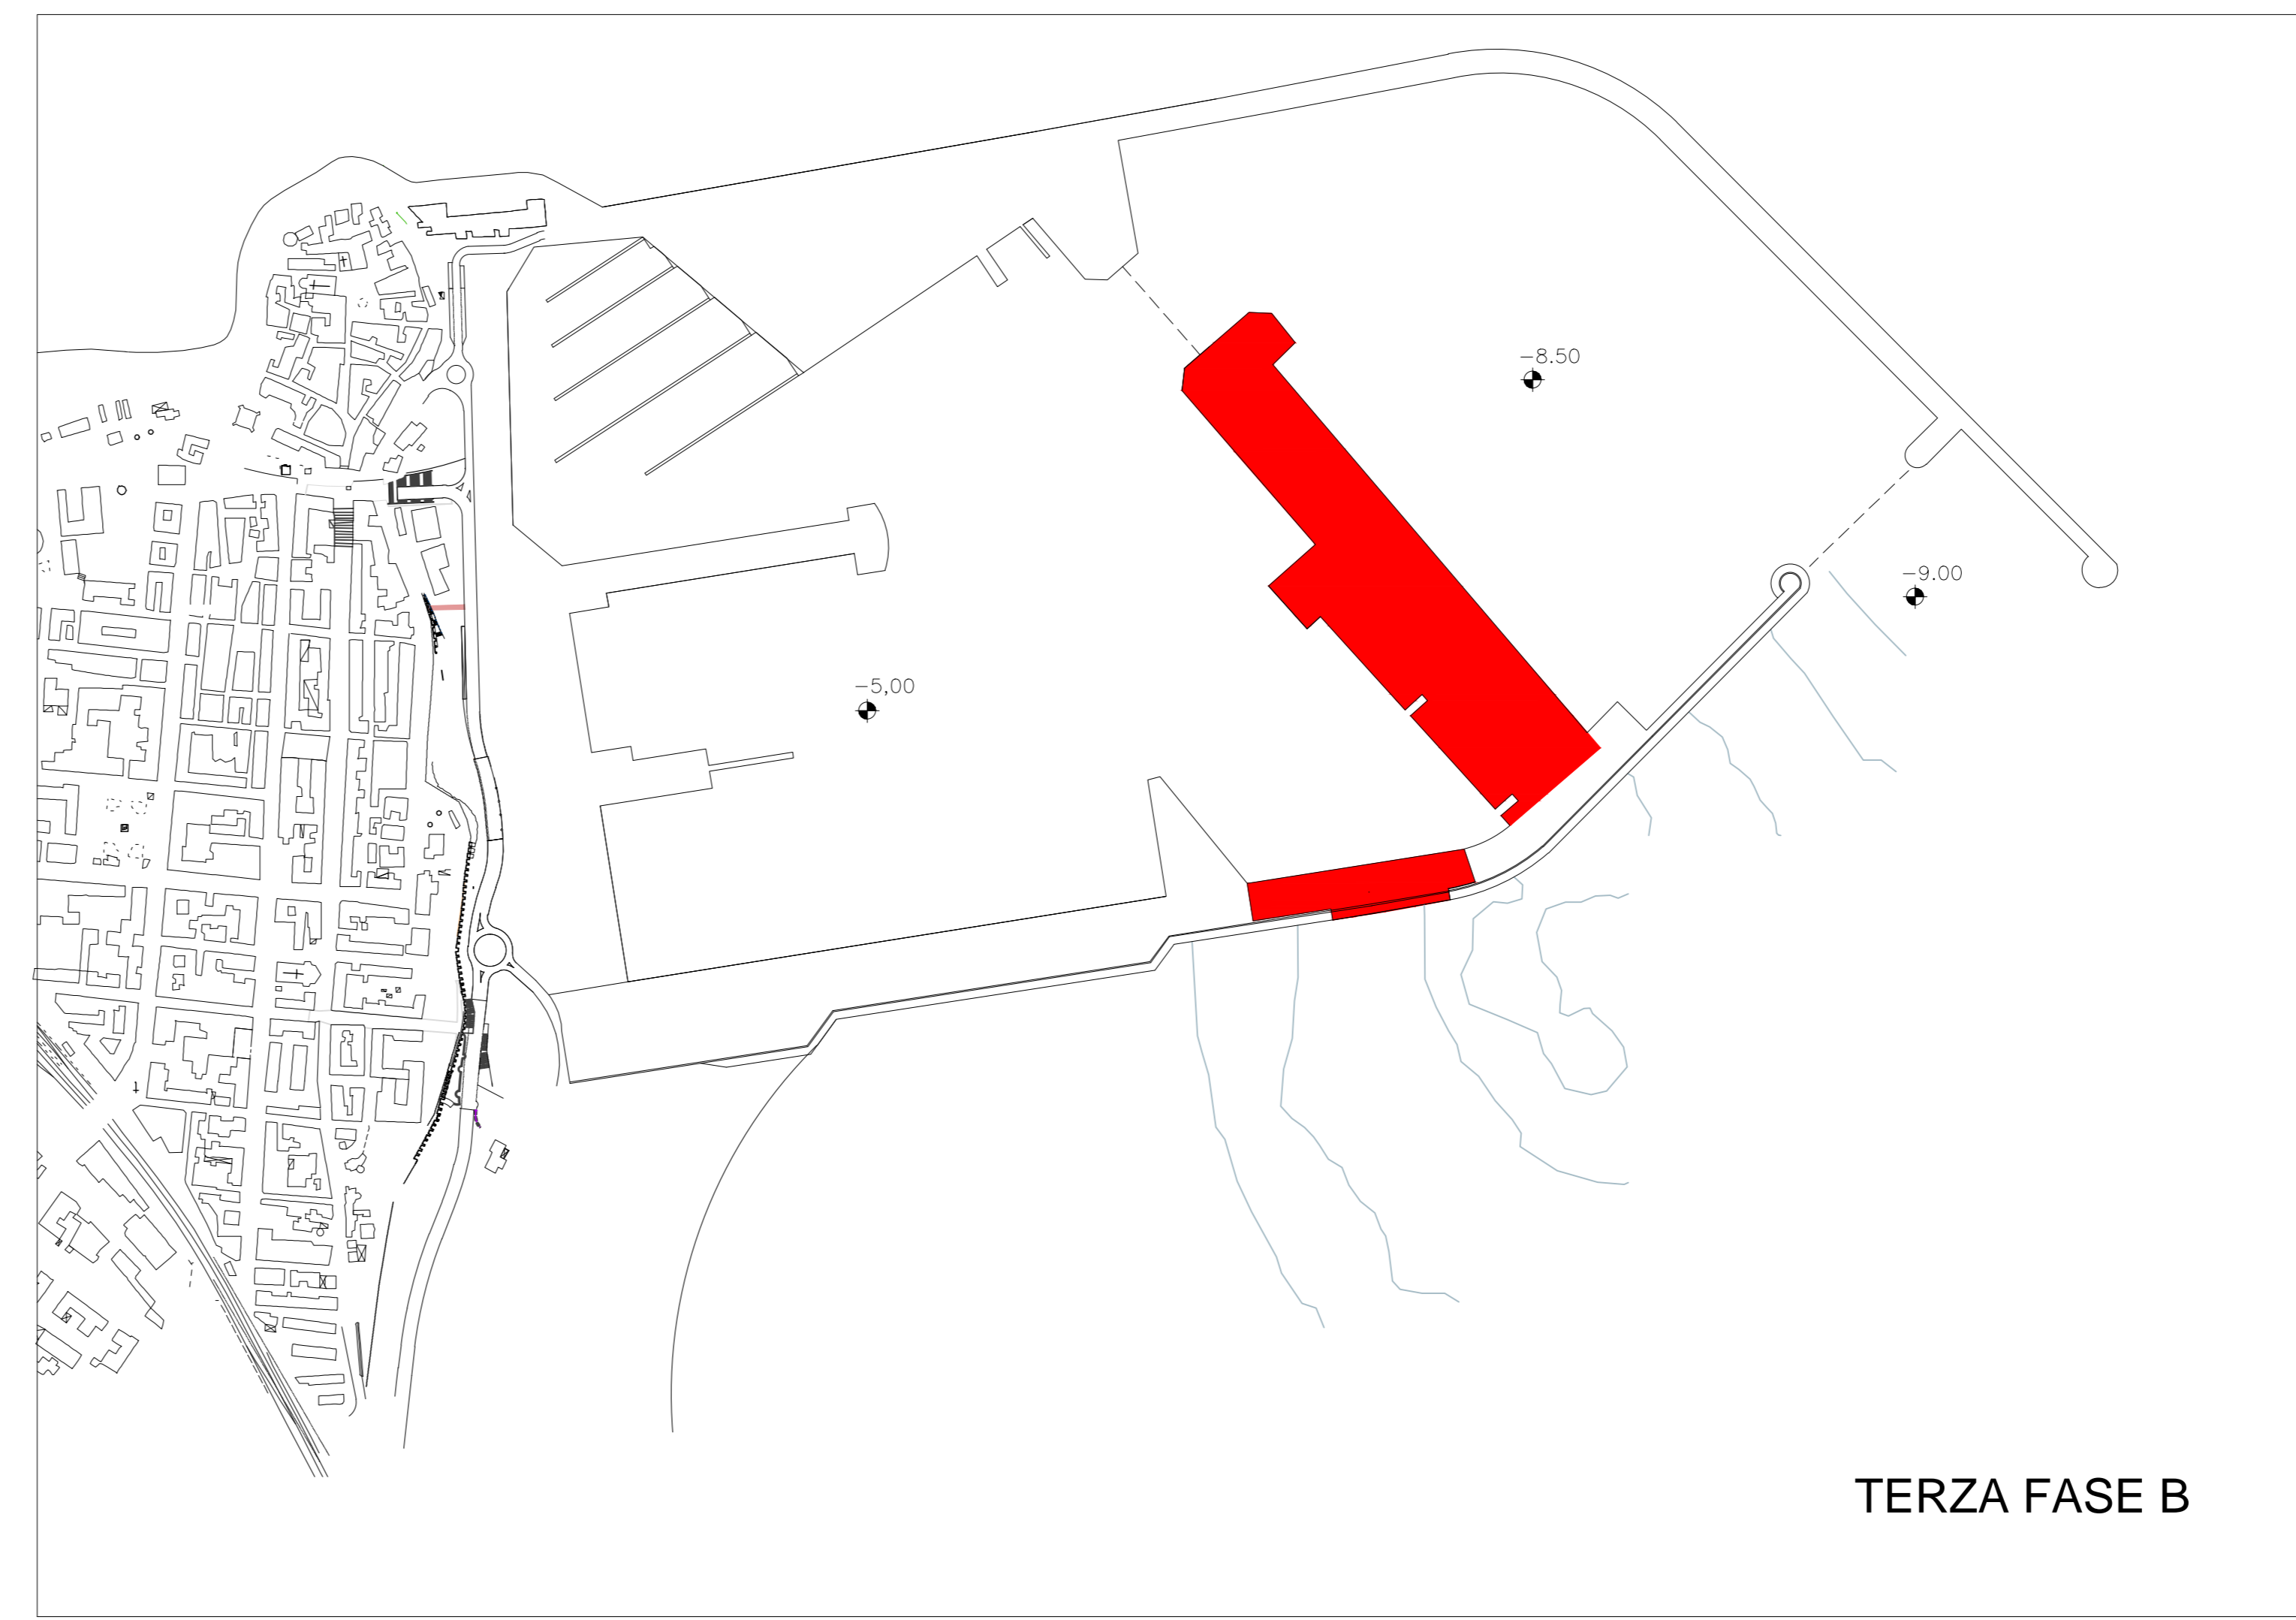

TERZA FASE B

- COSTRUZIONI
- DEMOLIZIONI

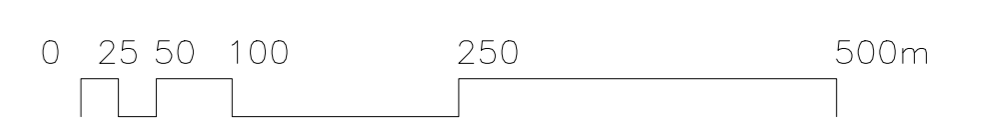

  
**REGIONE MOLISE**  
 DIREZIONE GENERALE IV - SERVIZIO TRASPORTI SU GOMMA OPERE MARITTIME

**REDAZIONE DEL PIANO REGOLATORE PORTUALE  
DEL PORTO DI TERMOLI**

RAGGRUPPAMENTO TEMPORANEO DI IMPRESE

<p>MANDATARIA</p>  <small>AZIENDA CON SISTEMA DI GESTIONE PER LA QUALITÀ CERTIFICATO DA UNI EN ISO 9001:2008</small>	<p>MANDANTE</p>  <small>CONSORZIO REGIONALE DI GESTIONE PORTUALE</small>	<p>MANDANTE</p>  <small>CONSORZIO REGIONALE DI GESTIONE PORTUALE</small>
--	--	--

<p><b>RTI presso: PROGER SPA</b> Via Po 99 - 66020 San Giovanni Telesino (CH) - Tel 085.44411 - Fax 085.4441230 - e-mail proger@proger.it</p> <p><small>PROJECT MANAGEMENT PIANIFICAZIONE PORTUALE URBANISTICA, URBAN DESIGN ARCHITETTURA, ARREDO URBANO OPERE PORTUALI, IDRAULICA MARITTIMA TRASPORTI, STUDI DI TRAFFICO GEOLOGIA E GEOTECHNICA STUDI AMBIENTALI</small></p> <p><small>CONSULENTI SCIENTIFICI:</small></p>	<p><small>dot. ing. Carlo LISTORTI dot. ing. Franco GRIMALDI dot. ing. Paolo VIOLA dot. arch. Mauro D'INCECCO dot. ing. Paolo ATZENI dot. ing. Roberto D'ORAZIO dot. geol. Mario MASCARUCCI dot. ing. Carmine MATRICCIANI</small></p> <p><small>prof. Ing. Edoardo BENASSAI prof. Ing. Guido BENASSAI</small></p>	<p>Documento Predisposto da: <b>VIOLA</b> Ingegneri &amp; Architetti Associati</p> <p style="text-align: center;">progettisti <b>Paolo VIOLA, ingegnere</b> <b>Emanuele COLOMBO, architetto</b> <b>Ilaria FERACO, architetto</b></p>
---	---	--

**PROPOSTA DI PIANO REGOLATORE PORTUALE**

A7 - FASI REALIZZATIVE										
Questo elaborato è di proprietà del R.T.I. e potrà non più essere riprodotto né integralmente, né in parte senza l'approvazione scritta dello stesso. È vietata espressamente ogni forma di ristampa o di pubblicazione senza permesso scritto.		Redatto	VIOLA	Compresso	Codice Elaborato					
		Ident. FILE	P00001105_Ing	<b>PG022</b>	<b>P</b>	<b>00</b>	<b>00</b>	<b>U</b>	<b>11</b>	<b>05</b>
Data	Rev.	Descrizione	Verificato	Controllato	Approvato	Scala				
<b>29.06.2010</b>	<b>00</b>	EMMISSIONE	PV	ROD	SP					
IL RESPONSABILE TECNICO DEL PROGETTO E COORDINATORE DELLA INTEGRAZIONE DELLE PRESTAZIONI SPECIALISTICHE Dott. Ing. Franco GRIMALDI					REGIONE MOLISE Il Responsabile Unico del Procedimento Arch. Domenico POLLICE					